



YVETOT

Ensemble Commercial



Le programme se situe sur la zone commerciale du LECLERC, la plus conséquente et représentative de la commune d'YVETOT.


Le bâtiment commercial offre 2 300 m² de surface, répartis en 3 cellules aux enseignes ETAM, CASA et DISTRI CENTER.


Deux entrées/sorties desservent un parking clients arboré de 90 places et permettent de dissocier les flux des véhicules légers de ceux des poids lourds.



Ville d'YVETOT
Département de la Seine-Maritime

Création d'un ensemble commercial de
2 300 m²

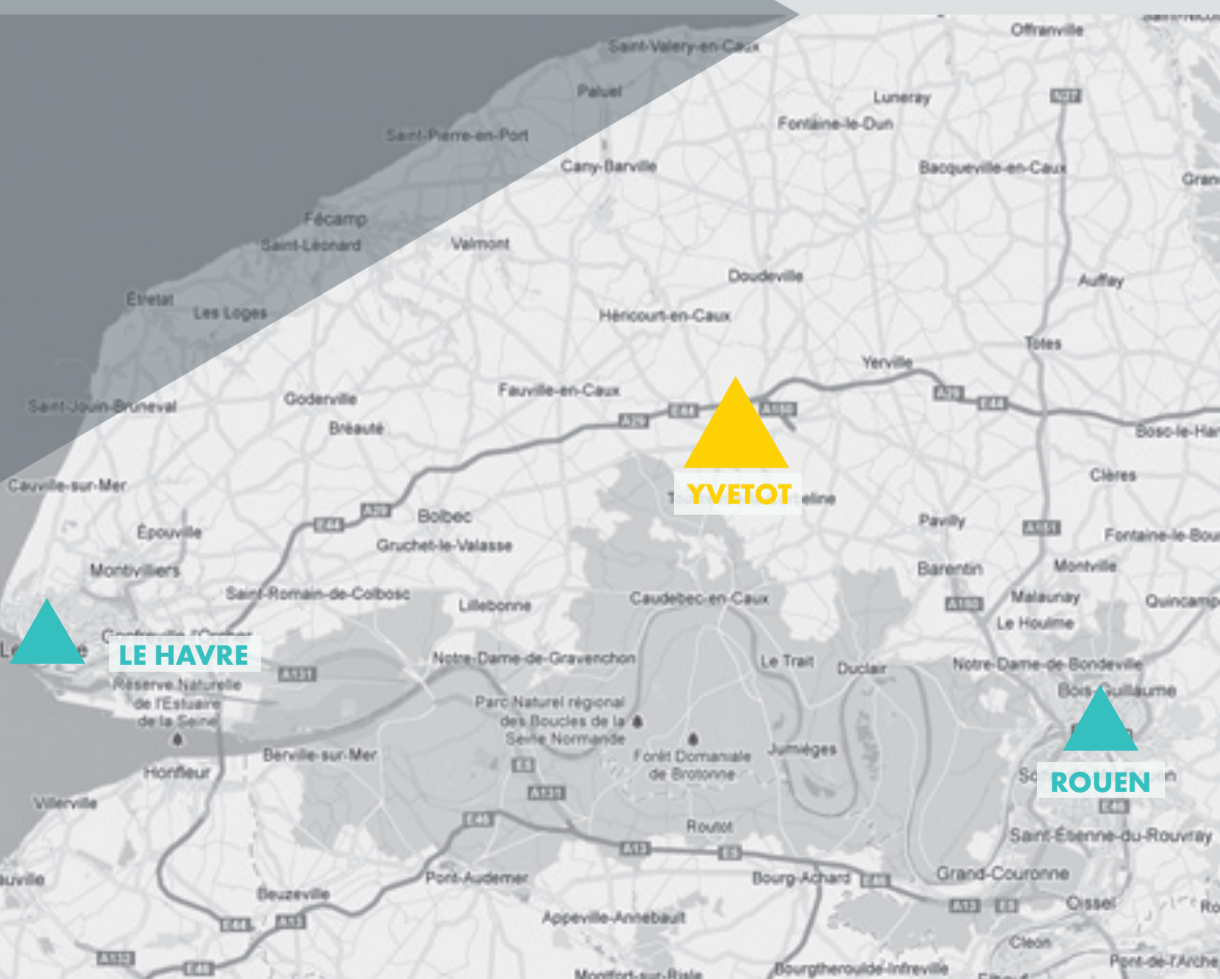

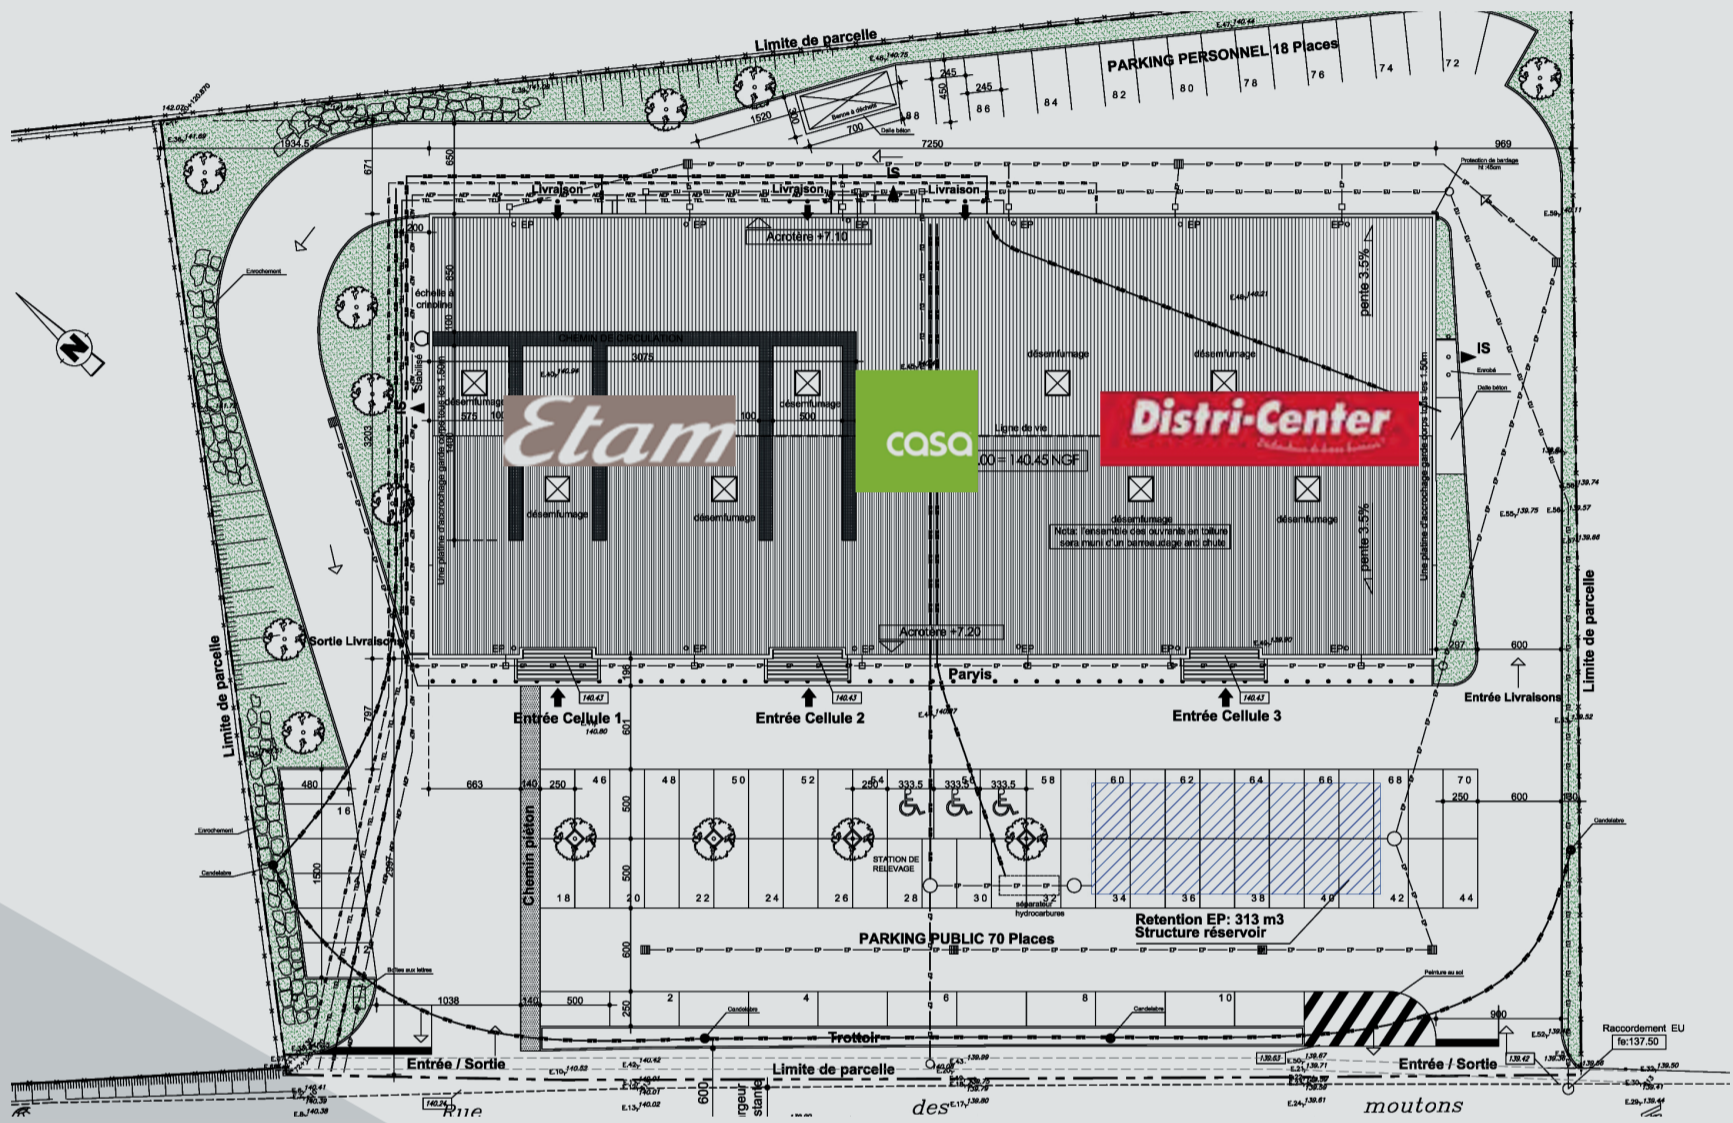

Cabinet d'architecture INTERFACES



COMMERCIALISATION - WHITE STONE

36, rue de l'Ancienne Mairie 92100 BOULOGNE BILLANCOURT
 Tel 01.49.10.68.90 Fax : 01.49.10.68.99
 www.whitestone.fr

PROMOTION - JMP Expansion

57, rue de Chartres 78610 LE PERRY EN YVELINES
 Tel 01.34.57.83.33 Fax : 01.34.57.83.30
 www.jmp-expansion.com